


ПЛАН ЭВАКУАЦИИ ПРИ ПОЖАРЕ И ДРУГИХ ЧРЕЗВЫЧАЙНЫХ СИТУАЦИЯХ
 из помещений первого этажа (1 ЭТАЖ) Гостевого дома "У Кремля" (Индивидуальный предприниматель Черкасский К.Ю.)
 по адресу: Тульская область, г. Тула, ул. Металлистов, д. 15.

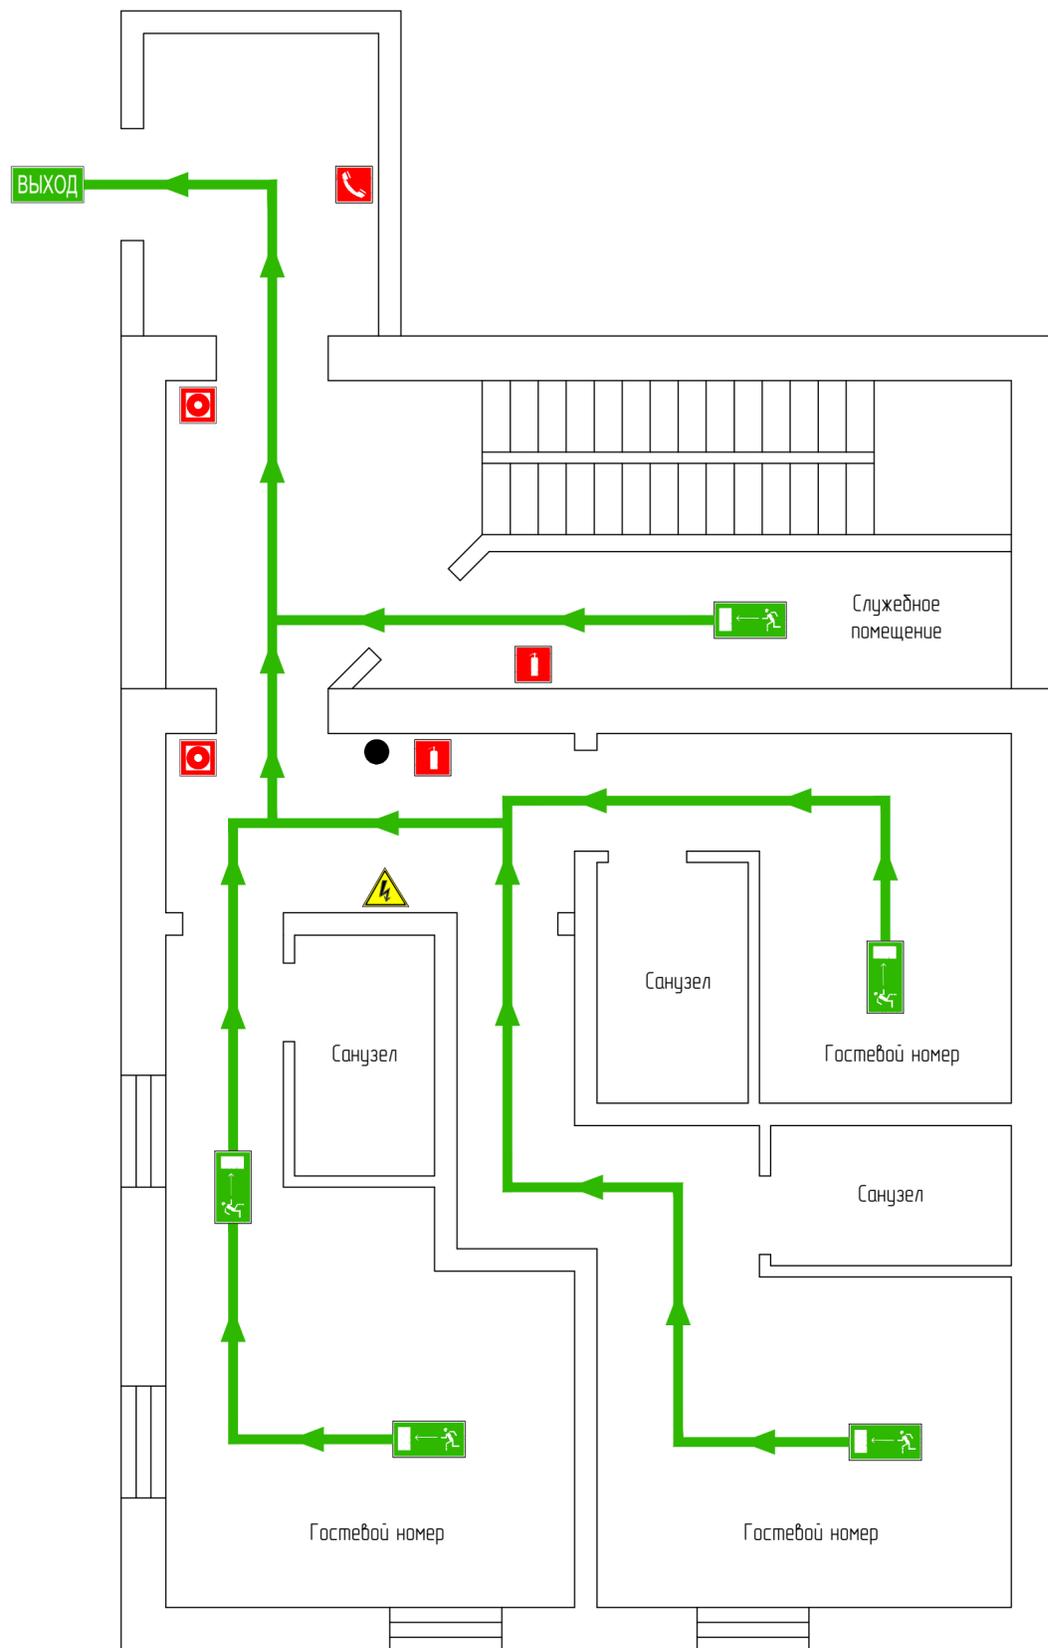


Действия при обнаружении пожара	
1	Сообщите в пожарную охрану по телефону 101 или 112
2	Сообщите администрации или включите ручной пожарный извещатель
3	Сориентируйтесь на плане и идите к выходу
4	Оповестите окружающих людей на пути к выходу

Действия при оповещении о пожаре	
1	Немедленно покиньте здание!

УСЛОВНЫЕ ОБОЗНАЧЕНИЯ:

-  Кнопка включения пожарной автоматики
-  Огнетушитель
-  Телефон
-  Электрический щит
-  Направление движения к эвакуационному выходу
-  Основной эвакуационный выход
-  Путь к основному эвакуационному выходу
-  Путь к запасному эвакуационному выходу
-  Вы находитесь здесь!

ПЛАН ЭВАКУАЦИИ ПРИ ПОЖАРЕ И ДРУГИХ ЧРЕЗВЫЧАЙНЫХ СИТУАЦИЯХ
 из помещений второго этажа (2 ЭТАЖ) Гостевого дома "У Кремля" (Индивидуальный предприниматель Черкасский К.Ю.)
 по адресу: Тульская область, г. Тула, ул. Металлистов, д. 15.

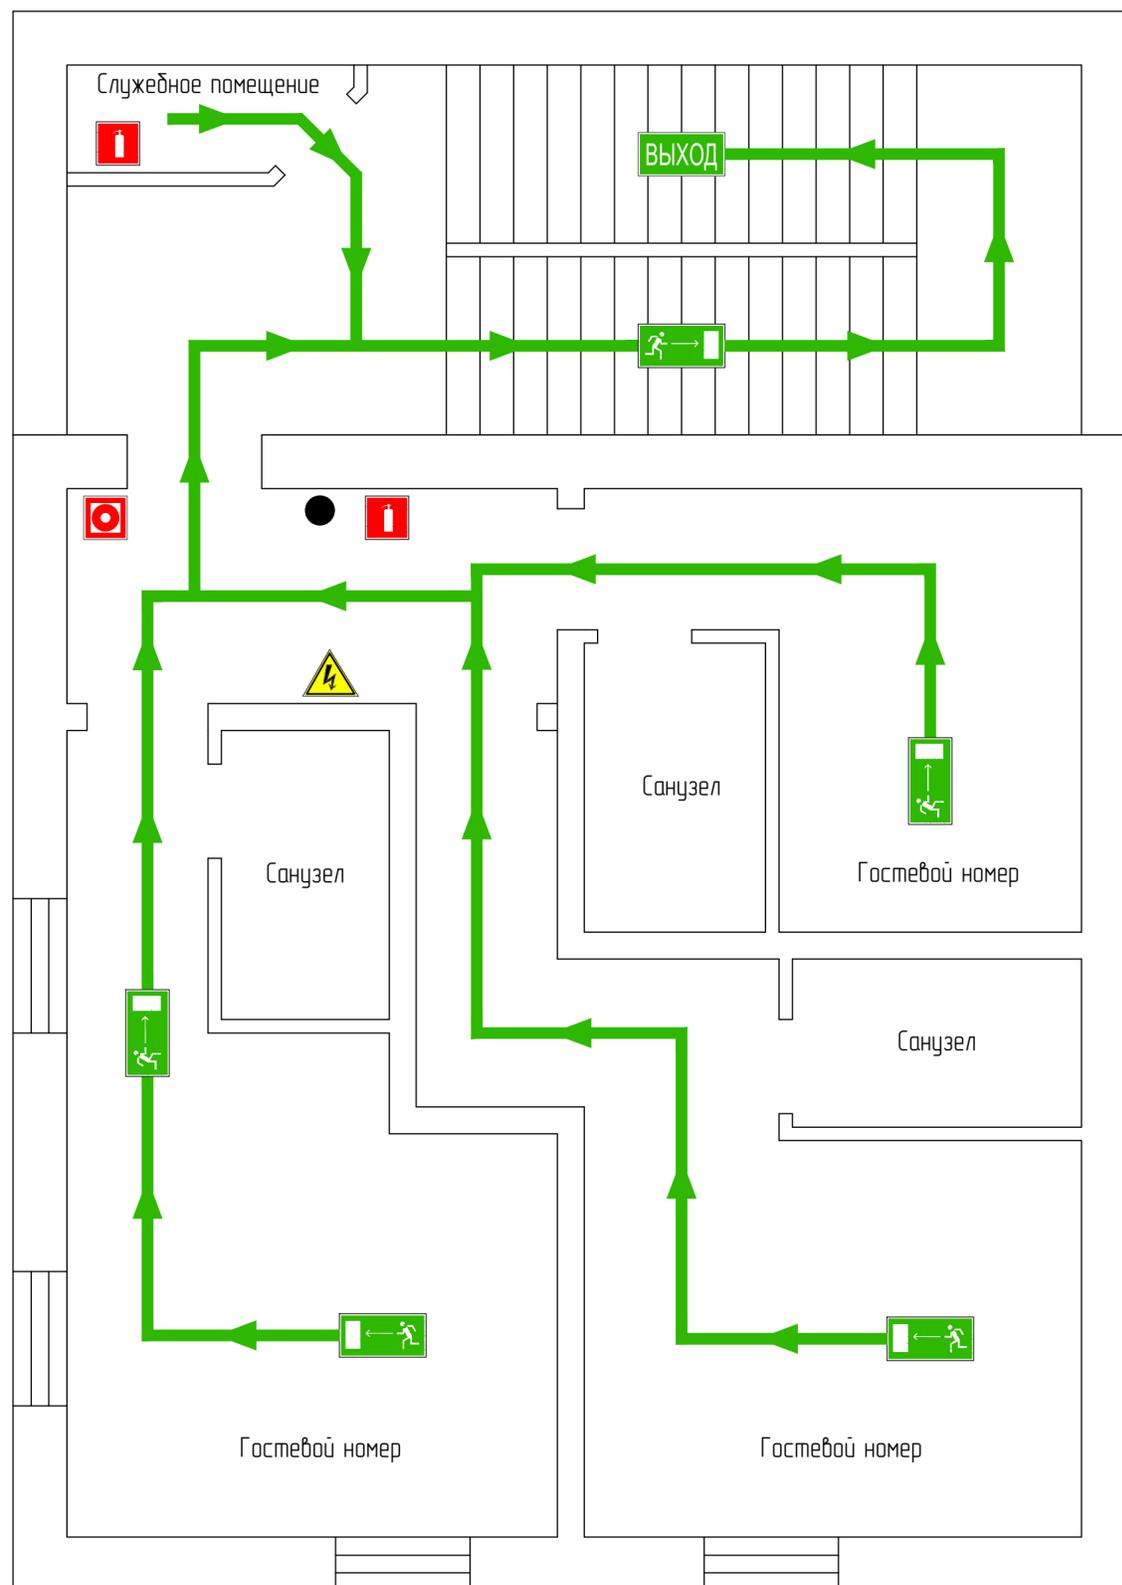

Действия при обнаружении пожара	
1	Сообщите в пожарную охрану по телефону 101 или 112
2	Сообщите администрации или включите ручной пожарный извещатель
3	Сориентируйтесь на плане и идите к выходу
4	Оповещайте окружающих людей на пути к выходу


Действия при оповещении о пожаре	
1	Немедленно покиньте здание!

УСЛОВНЫЕ ОБОЗНАЧЕНИЯ:

-  Кнопка включения пожарной автоматики
-  Огнетушитель
-  Телефон
-  Электрический щит
-  Направление движения к эвакуационному выходу
-  Основной эвакуационный выход
-  Путь к основному эвакуационному выходу
-  Путь к запасному эвакуационному выходу
-  Вы находитесь здесь!

ПЛАН ЭВАКУАЦИИ ПРИ ПОЖАРЕ И ДРУГИХ ЧРЕЗВЫЧАЙНЫХ СИТУАЦИЯХ

из помещений мансардного этажа (МАНСАРДА) Гостевого дома "У Кремля" (Индивидуальный предприниматель Черкасский К.Ю.)
по адресу: Тульская область, г. Тула, ул. Металлистов, д. 15.

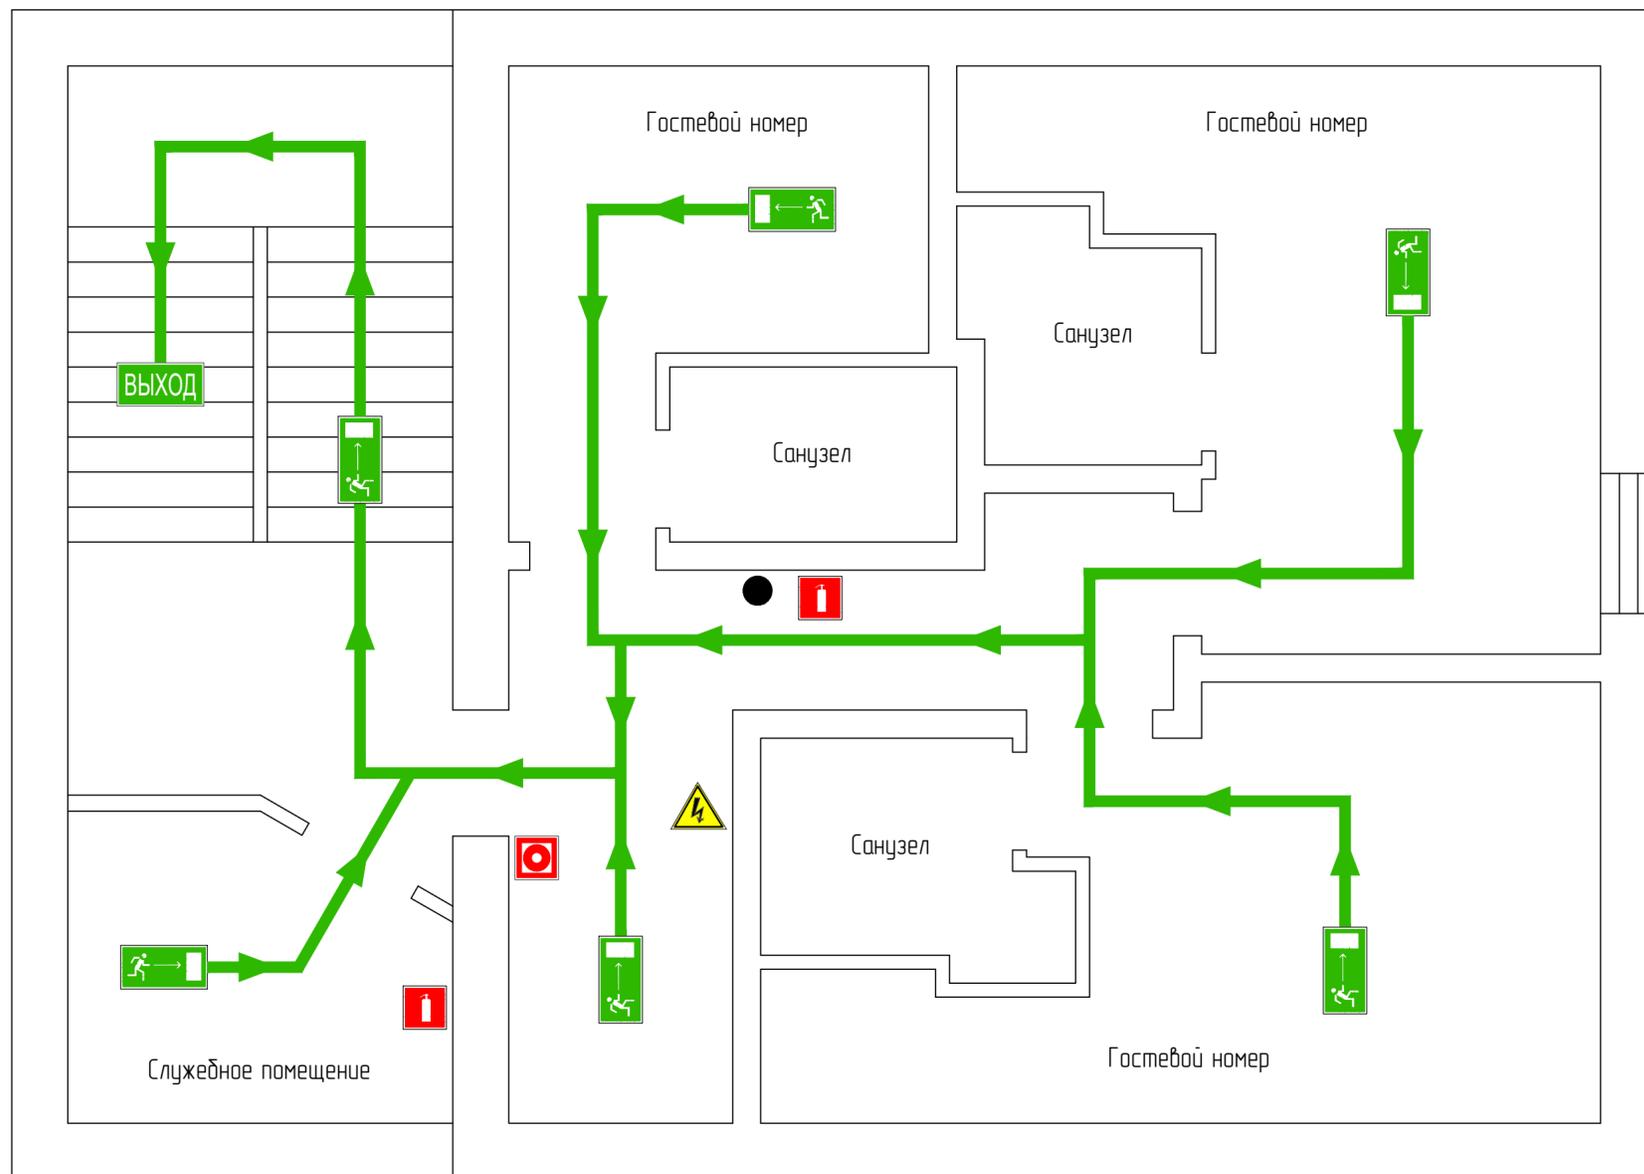

Действия при обнаружении пожара	
1	Сообщите в пожарную охрану по телефону 101 или 112
2	Сообщите администрации или включите ручной пожарный извещатель
3	Сориентируйтесь на плане и идите к выходу
4	Оповещайте окружающих людей на пути к выходу

Действия при оповещении о пожаре	
1	Немедленно покиньте здание!

УСЛОВНЫЕ ОБОЗНАЧЕНИЯ:

- Кнопка включения пожарной автоматики
- Огнетушитель
- Телефон
- Электрический щит
- Направление движения к эвакуационному выходу
- Основной эвакуационный выход
- Путь к основному эвакуационному выходу
- Путь к запасному эвакуационному выходу
- Вы находитесь здесь!